



11 MANUTENÇÃO  
PLANTA DE REFORMA - SANITÁRIOS  
ESC.: 1/50

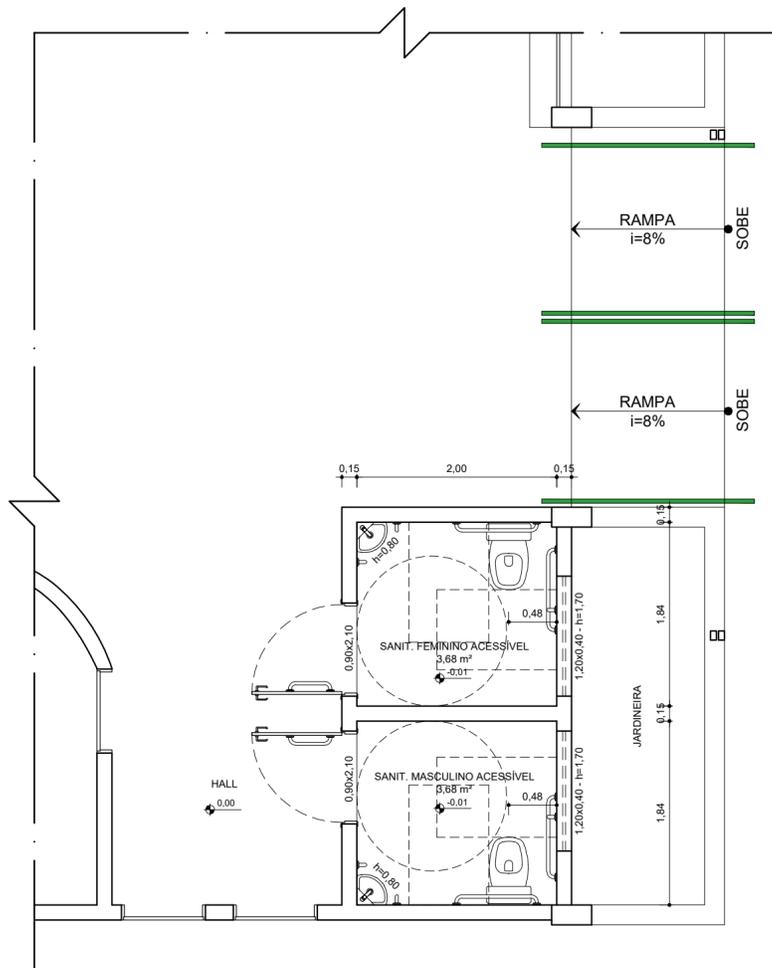


12 MANUTENÇÃO  
PLANTA BAIXA - SANITÁRIOS  
ESC.: 1/50

**PORTA DE ABRIR, 1 FOLHA**

**Material:** Madeira semi-oca núcleo sarrafeado OU núcleo sólido  
**Acabamento:** Pintura esmalte na cor branco gelo, com chapa xadrez em alumínio na parte inferior  
**Visor:** Não

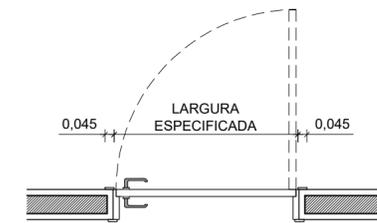


PLANTA BAIXA  
ESC.: 1/25

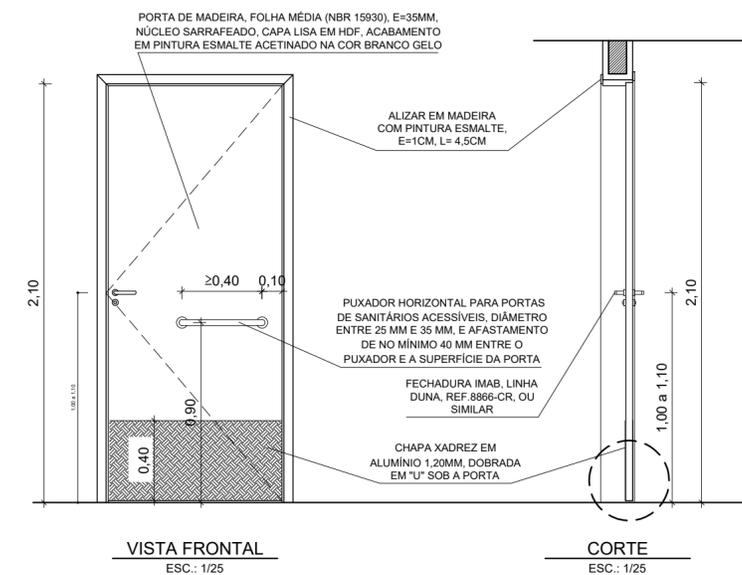

VISTA FRONTAL  
ESC.: 1/25

CORTE  
ESC.: 1/25


**DETALHE DA CHAPA XADREZ**

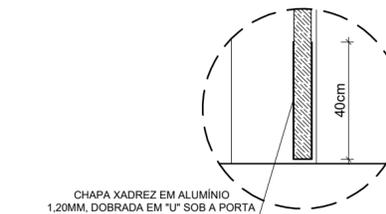


CHAPA XADREZ EM ALUMÍNIO 1,20MM, DOBRADA EM "U" SOB A PORTA

**REVESTIMENTOS DE PAREDE**

ACABAMENTO EM PINTURA COM TINTA PVA NA COR BRANCA

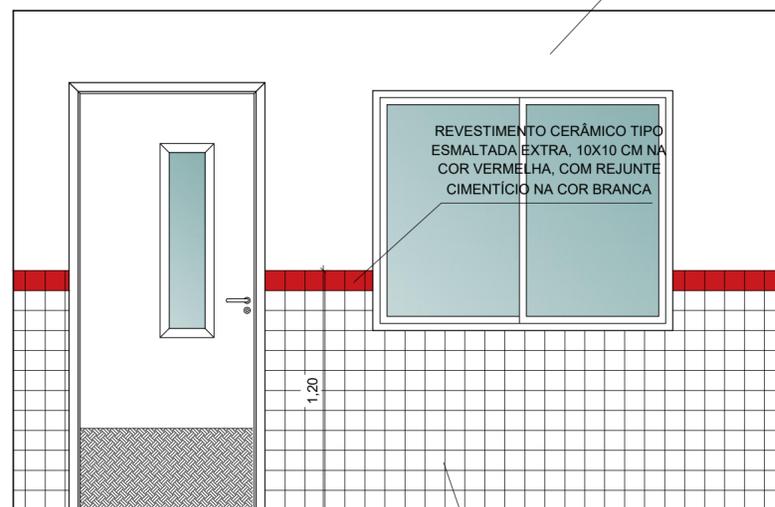

REVESTIMENTO CERÂMICO TIPO ESMALTADA EXTRA, 10X10 CM NA COR BRANCA, COM REJUNTE NA COR BRANCA

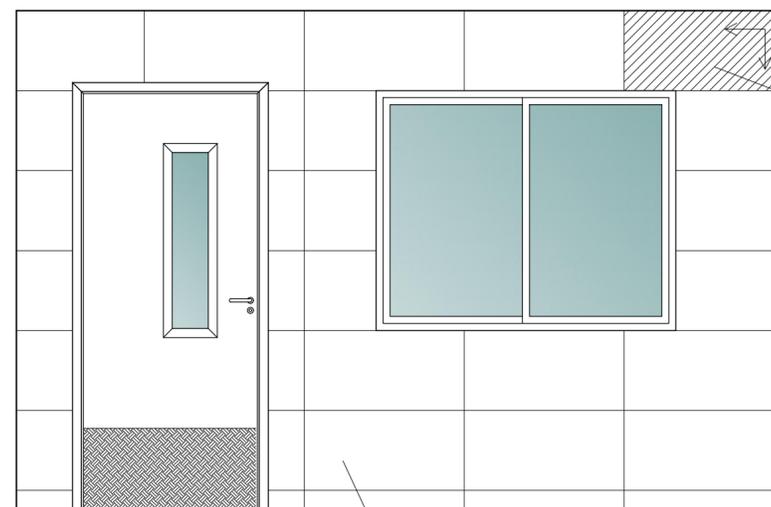

REVESTIMENTO PORCELANATO, 60X30CM, LINHA WHITE HOME, ANTÁRTIDA, PORTOBELLO OU SIMILAR, COM REJUNTE NA COR BRANCA

**LEGENDA**

SÍMBOLO	ESPECIFICAÇÃO
	CONSTRUIR
	DEMOLIR
	CONSERVAR

<p><b>INSTITUTO FEDERAL</b> Sertão Pernambucano</p>	<p>INSTITUTO FEDERAL DE EDUCAÇÃO, CIÊNCIA E TECNOLOGIA SERTÃO PERNAMBUCANO DIRETORIA DE ENGENHARIA E INFRAESTRUTURA Rua Aristarco Lopes, 240   Centro Petrolina/PE   CEP: 56.302-100</p>	<p>NOME: IMPLANTAÇÃO DE ACESSIBILIDADE NOS BLOCOS ADMINISTRATIVOS, DE LABORATÓRIOS E DE SALAS DE AULA DO CAMPUS PETROLINA ZONA RURAL DO IF SERTÃOPE ENDEREÇO: Rodovia BR 235, Km 22   Projeto Senador Nilo Coelho N4 CEP: 56.300-000   Petrolina/PE</p>
	<p>DESCRÇÃO: PLANTAS BAIXAS DOS SANITÁRIOS E DETALHES ASSINATURA/CARIMBO - DIREÇÃO GERAL:</p>	
<p>ASSINATURA/CARIMBO - RESPONSÁVEL TÉCNICO: Mateus Pereira de Matos Santiago CAU: A112245-2</p>		<p>ESCALA: 1/50 DATA: OUTUBRO/2021 PRANCHA: 03/08</p>