



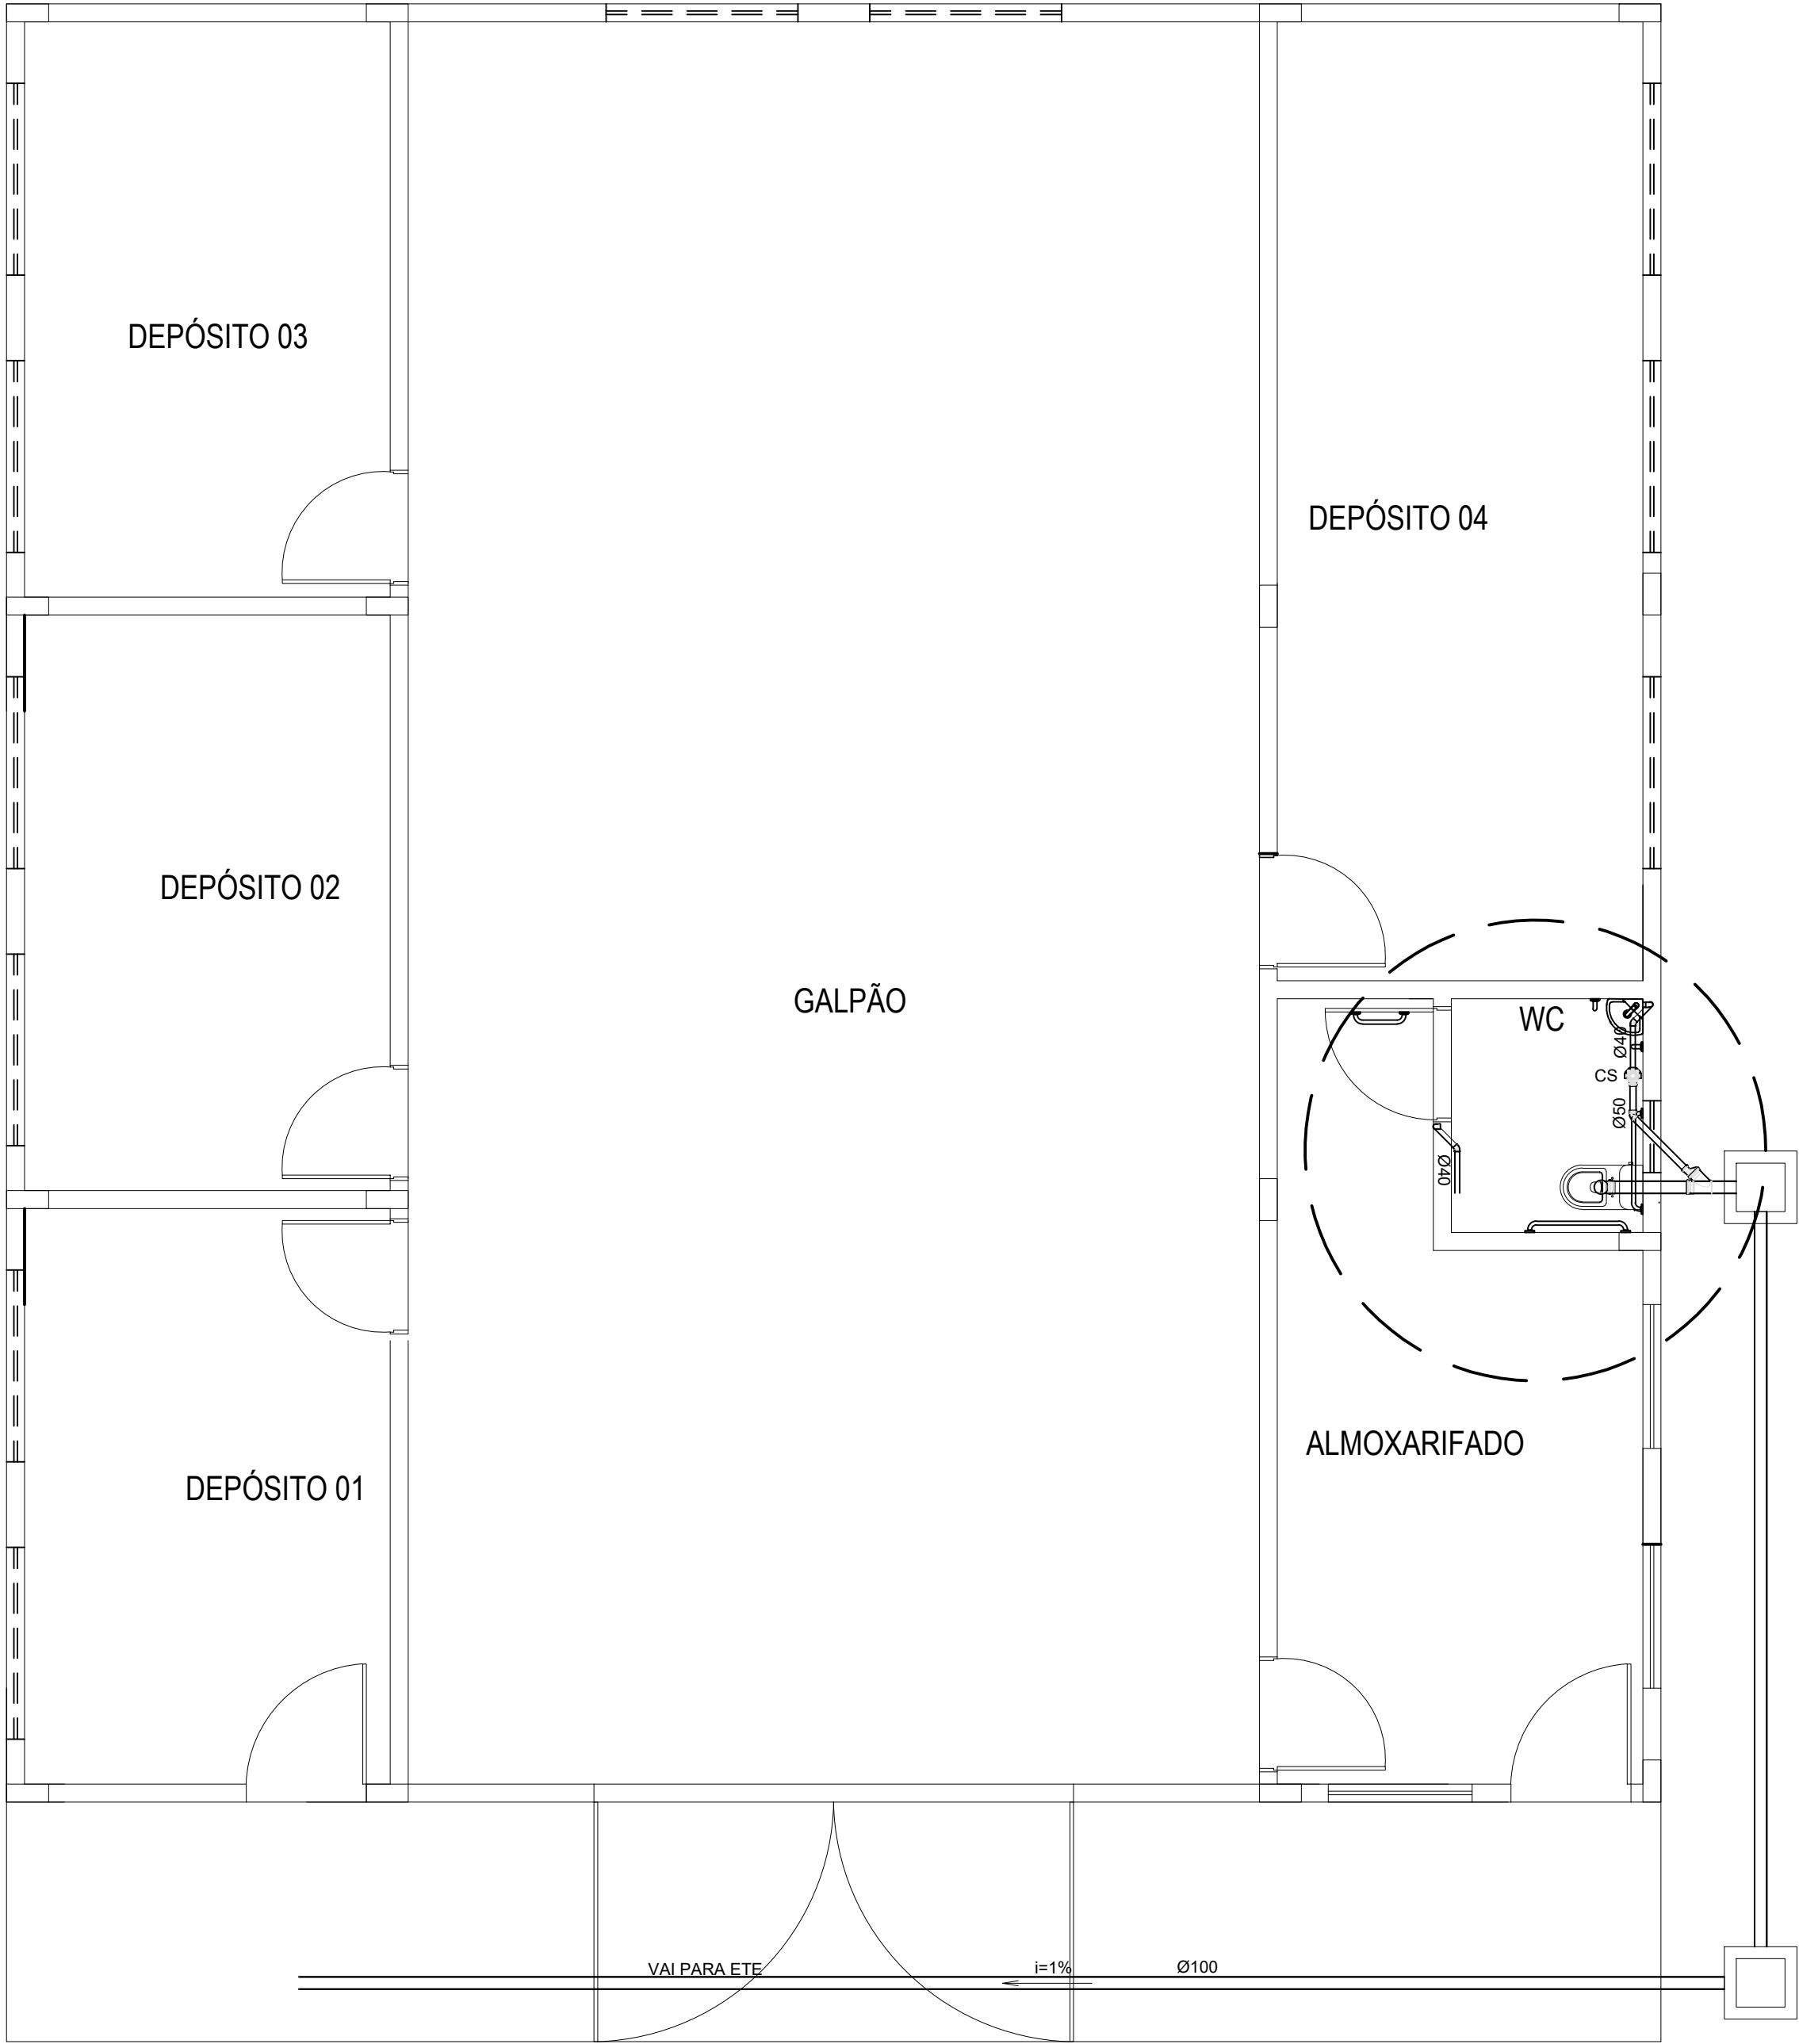

PLANTA BAIXA ESGOTO
ESCALA 1:50

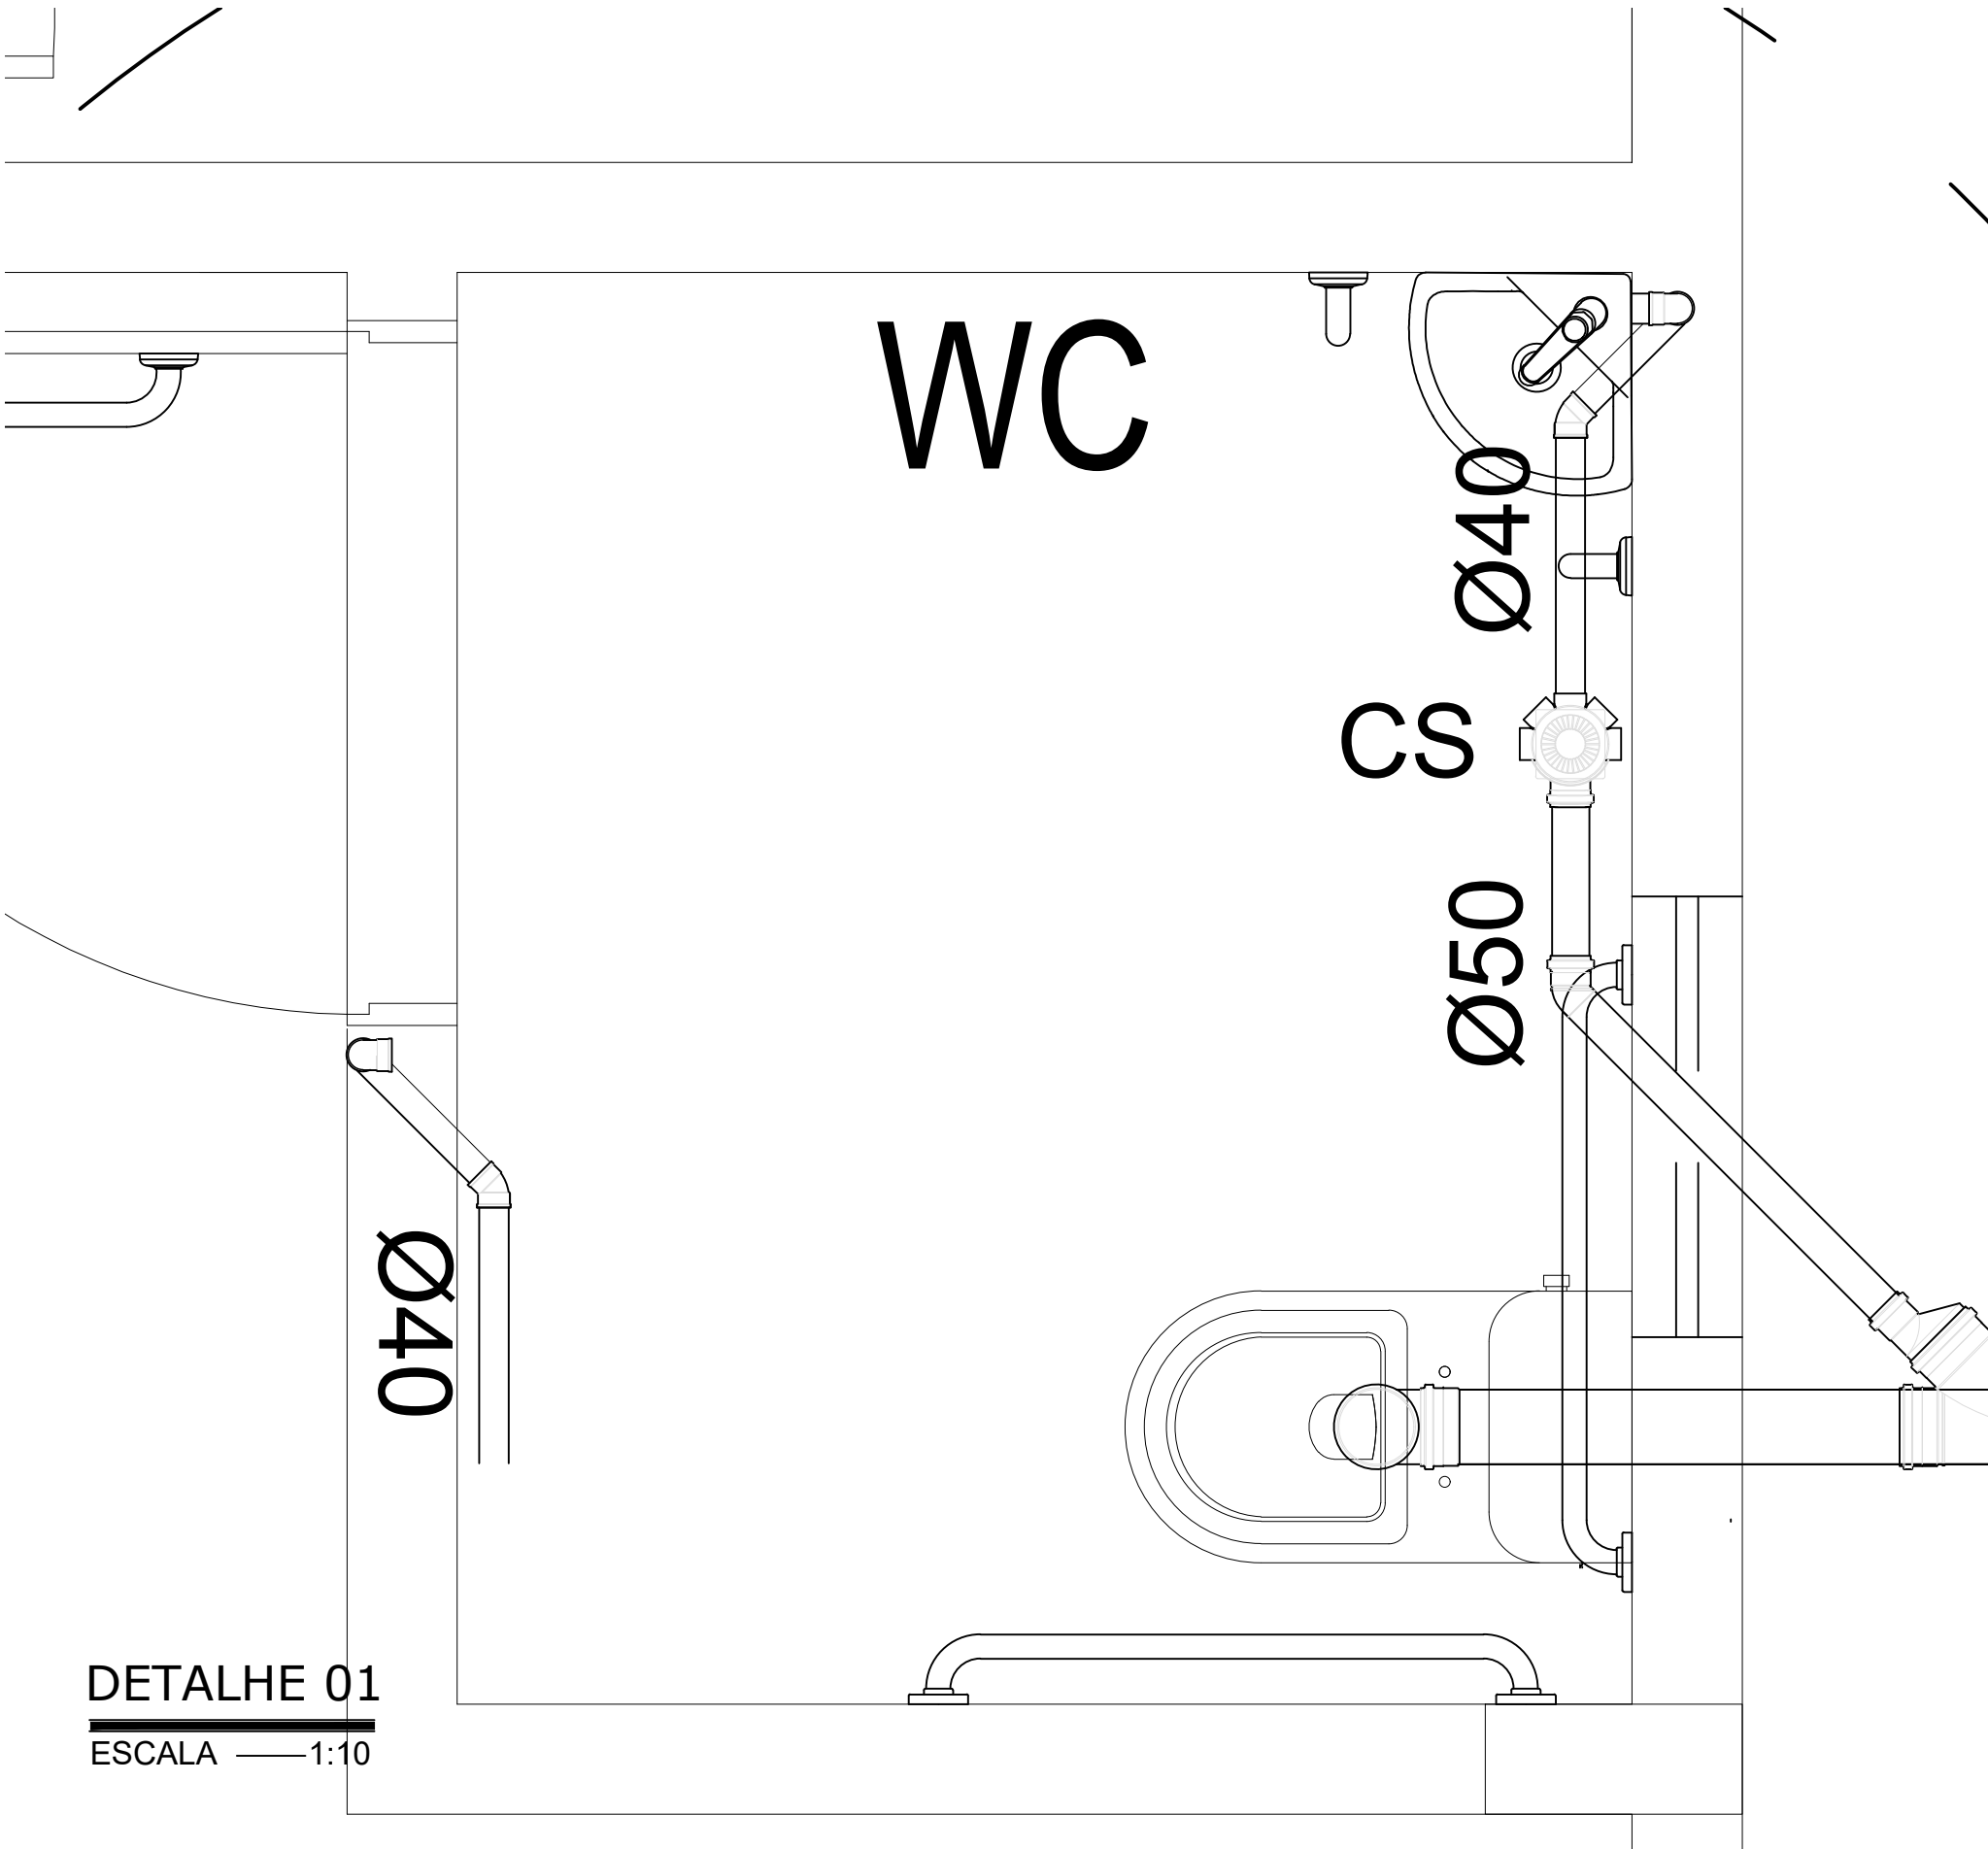

DETALHE 01
ESCALA 1:10